Landkreis: Rems-Murr-Kreis

Stadt: Waiblingen

Gemarkung: Waiblingen

Lageplan

zeichnerischer Teil
zum Bauantrag (§4 LBOVVO)

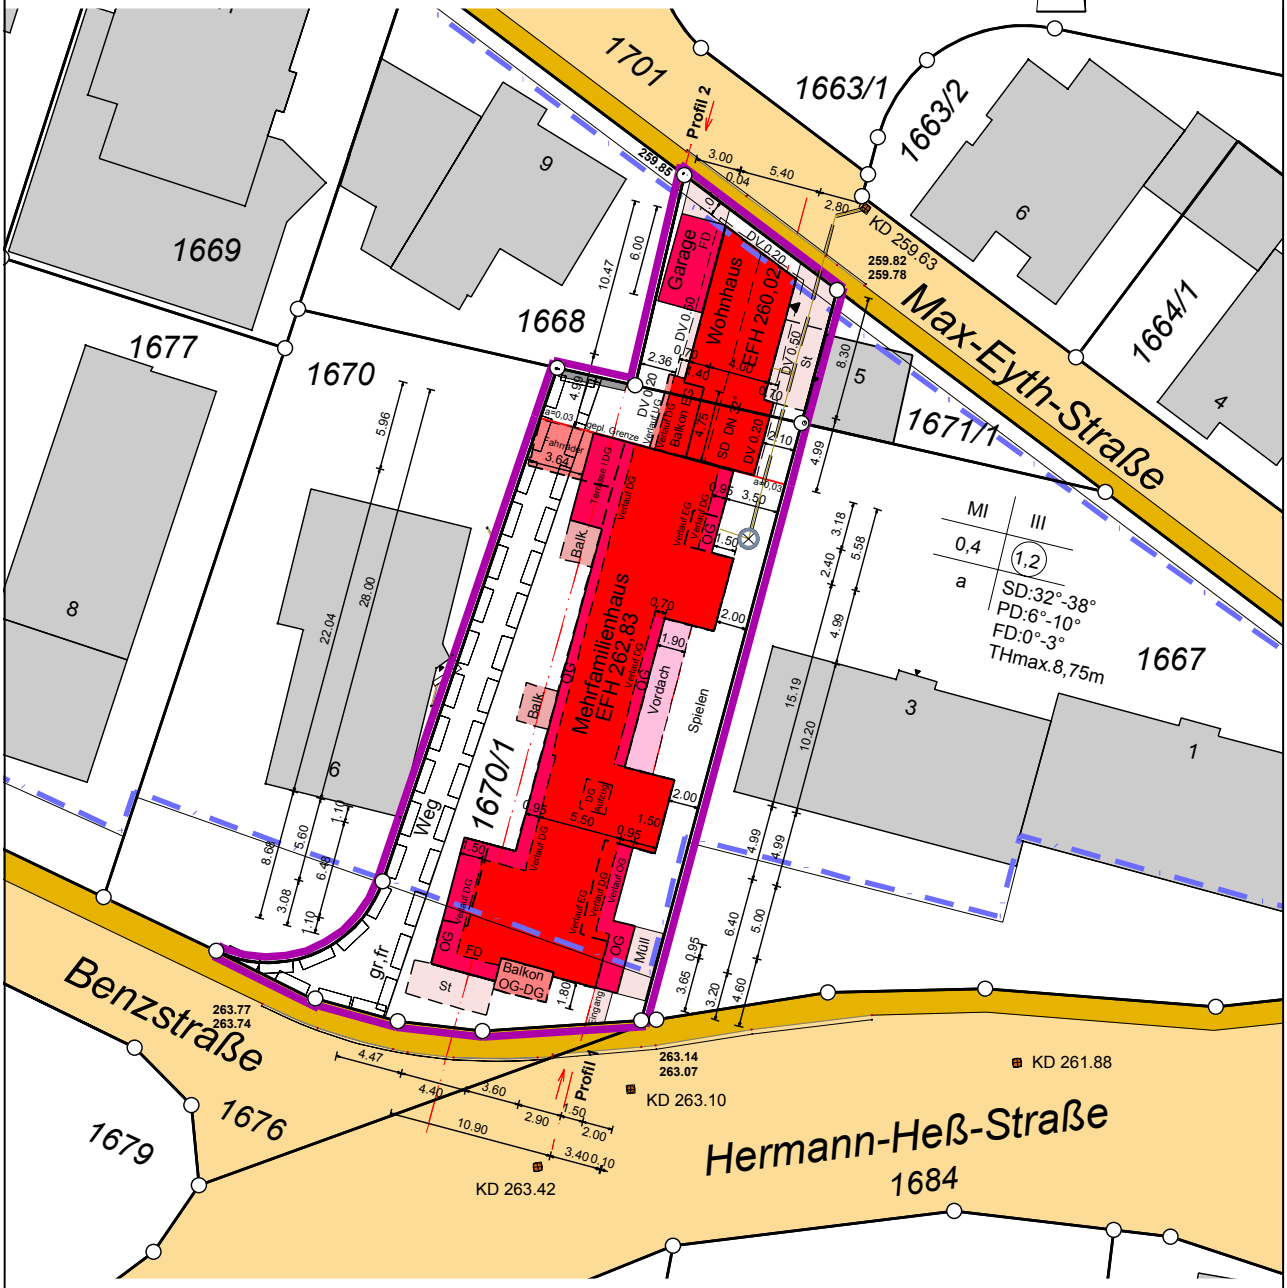

gefertigt:
Fellbach, den 29.09.2010

Evtl.unterirdische Versorgungsleitungen und dgl. sind dem Planfertiger nicht bekannt und im vorliegenden Plan nicht enthalten. Die Darstellung entspricht dem Liegenschaftskataster.Abweichungen gegenüber dem Grundbuch sind möglich. Dieser Plan ist urheberrechtlich geschützt.

Maßstab 1:500

0 5 10 15 20 25 m

Käser + Reiner
Ingenieurbüro für Vermessung und Geoinformation

Öffentlich bestellte Vermessungsingenieure
Beratende Ingenieure
Dipl.-Ing. (FH) Helmut Käser
Dipl.-Ing. Manfred Reiner
Hintere Straße 18
70734 Fellbach
Telefon 0711/957959-0
Telefax 0711/957959-30
kur@vermessung-fellbach.de

120100108-1